

bestehende Hecke

Wildhecke

bestehende Hecke

Wildhecke

extensive Wiese

HAUS A
1. UNTERGESCHOSS

HAUS B ERDGESCHOSS
1. UNTERGESCHOSS

extensive Wiese

21 Veloparkplätze mit Bögländer
überdeckt
immergrüne Kletterpflanzen
Asphalt
Stellfläche anleiten FW

Container
immergrüne Kletterpflanzen
Asphalt


Platz mit Brunnen
Pflasterstein
Tegula
95 m²

Stellfläche anleiten FW
Rasenwaben
Bodendruckfestigkeit
800 kN/m²


Bestehende Dachfläche
extensiv begrünt

1916

Roggenweg

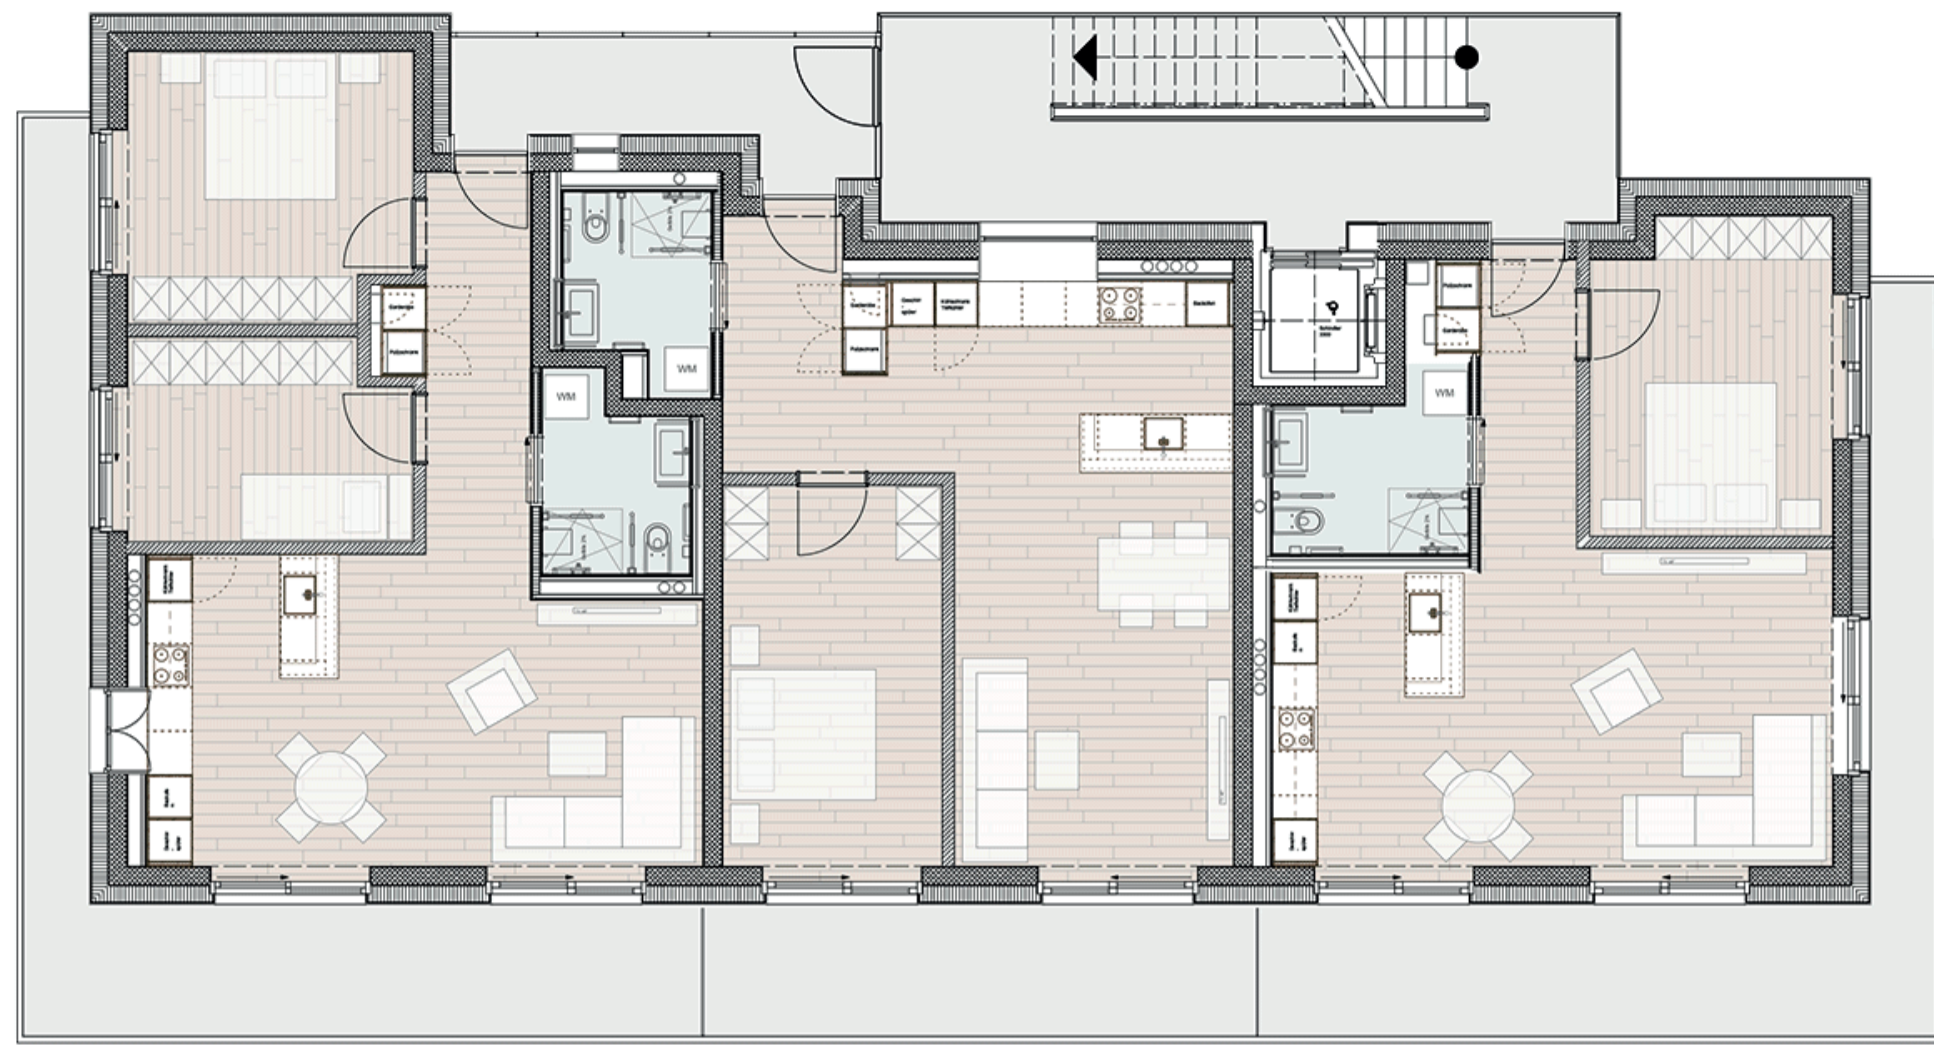


Grundriss Haus A
EG - 3.OG

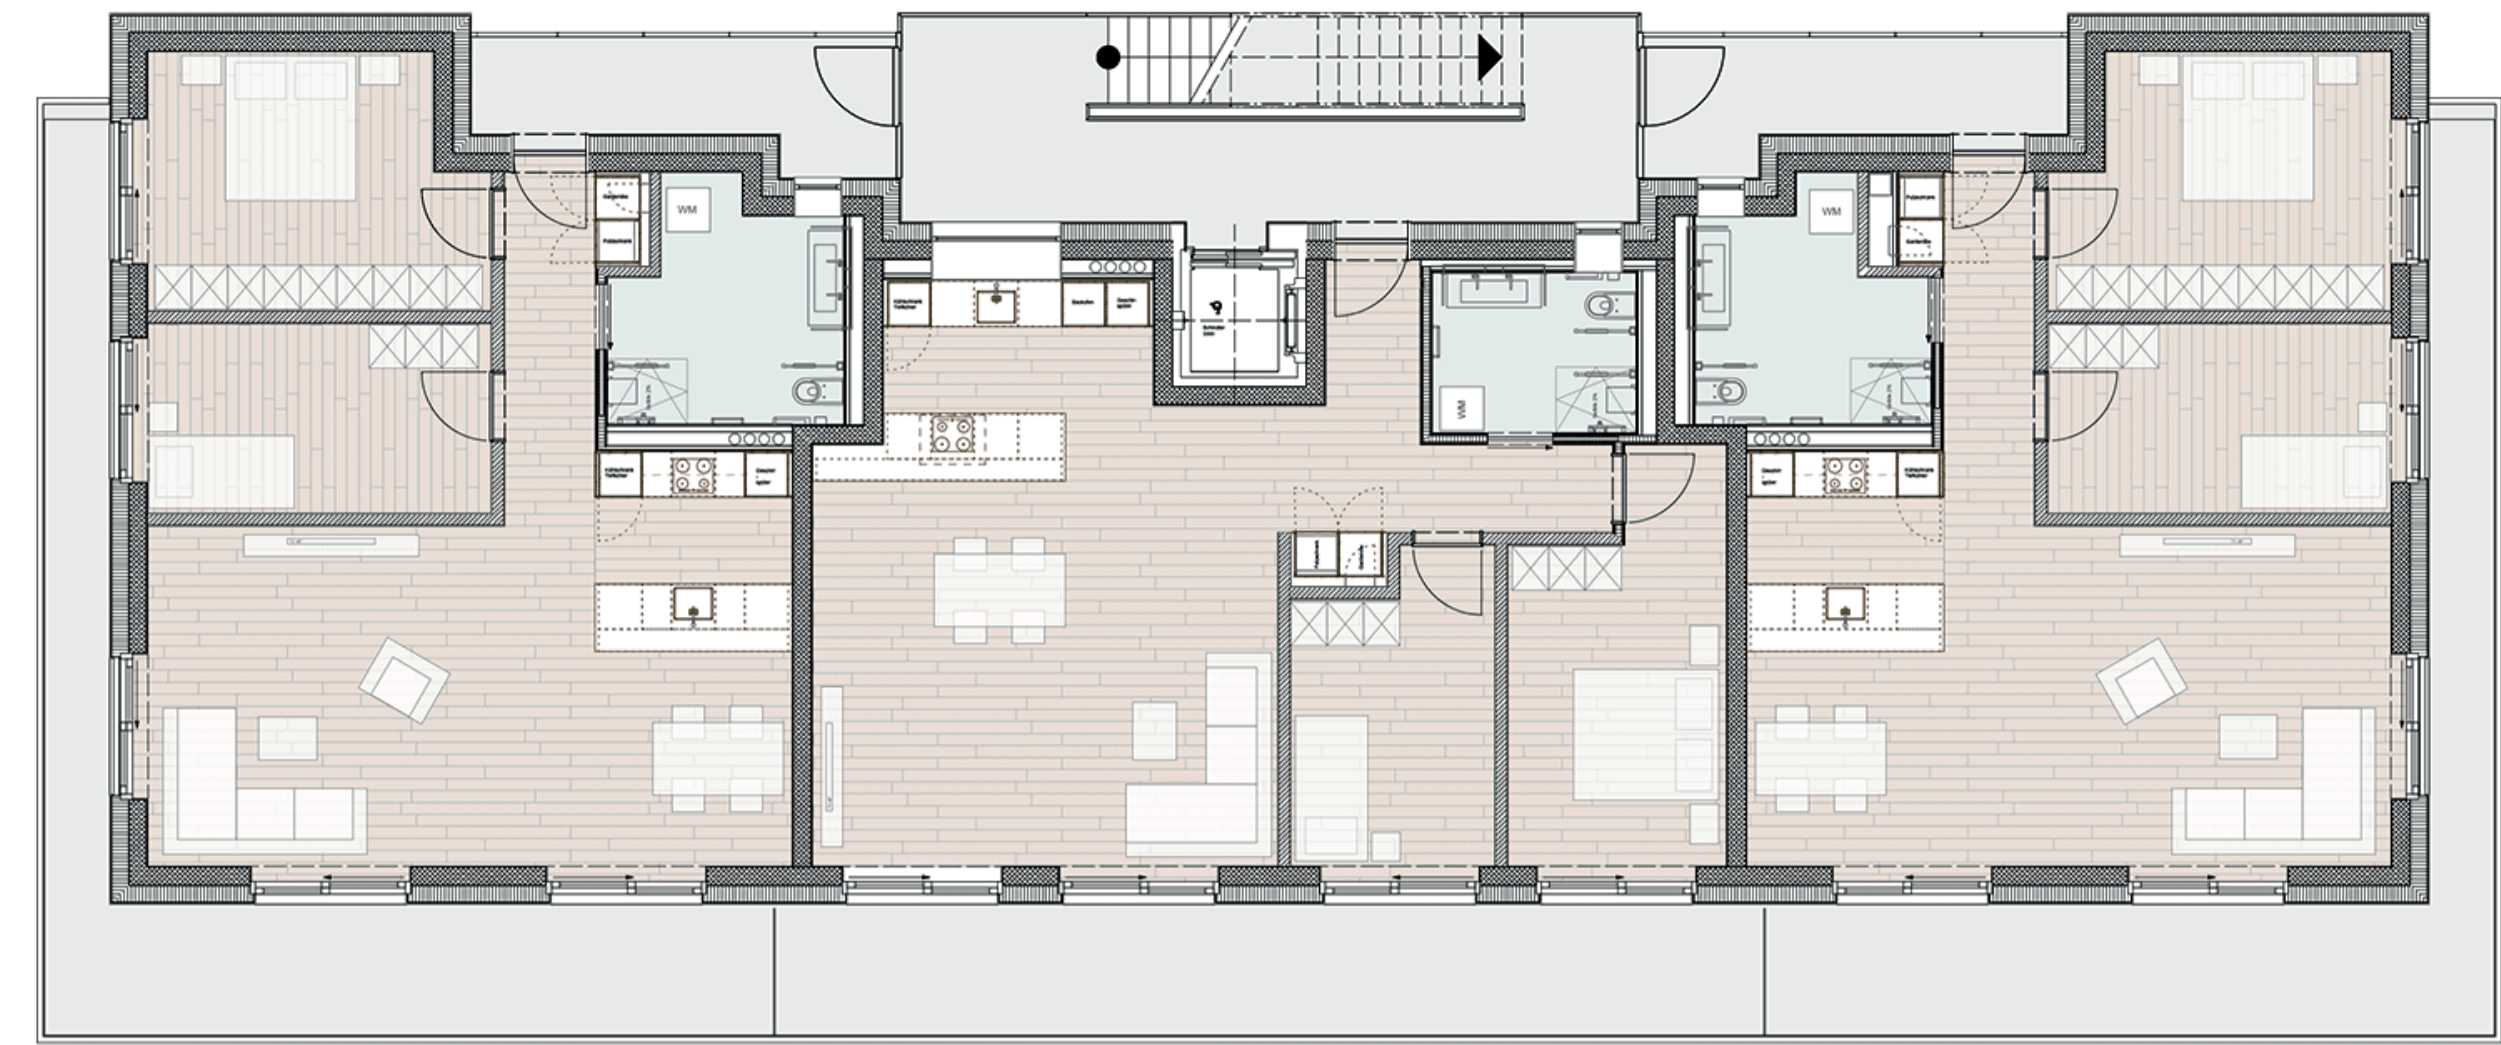


Grundriss Haus B
EG - 3.OG




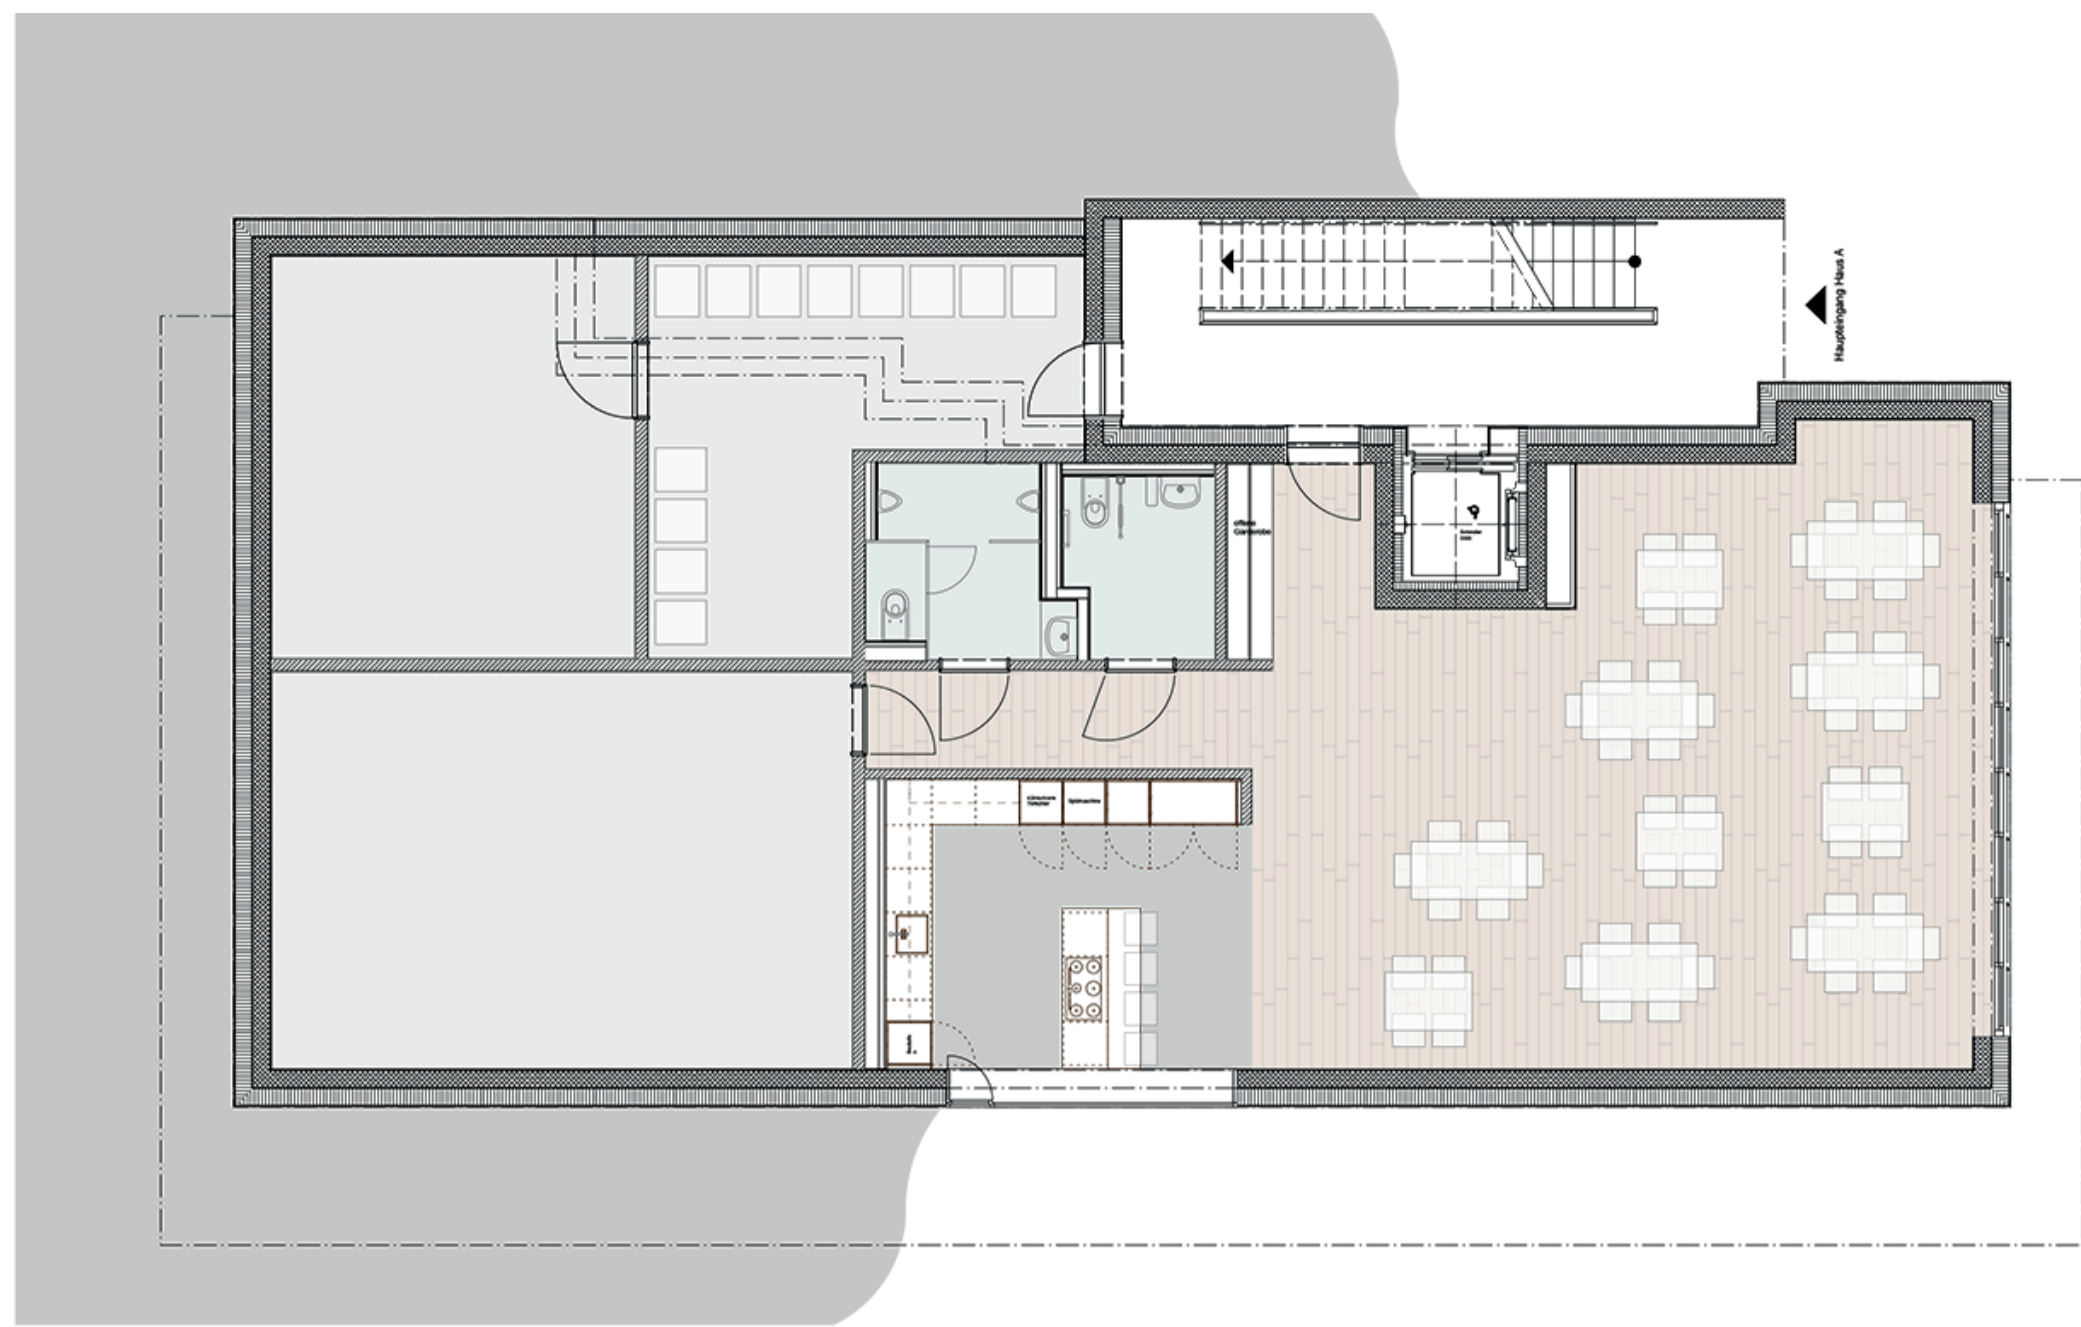


Grundriss Haus A
1.UG

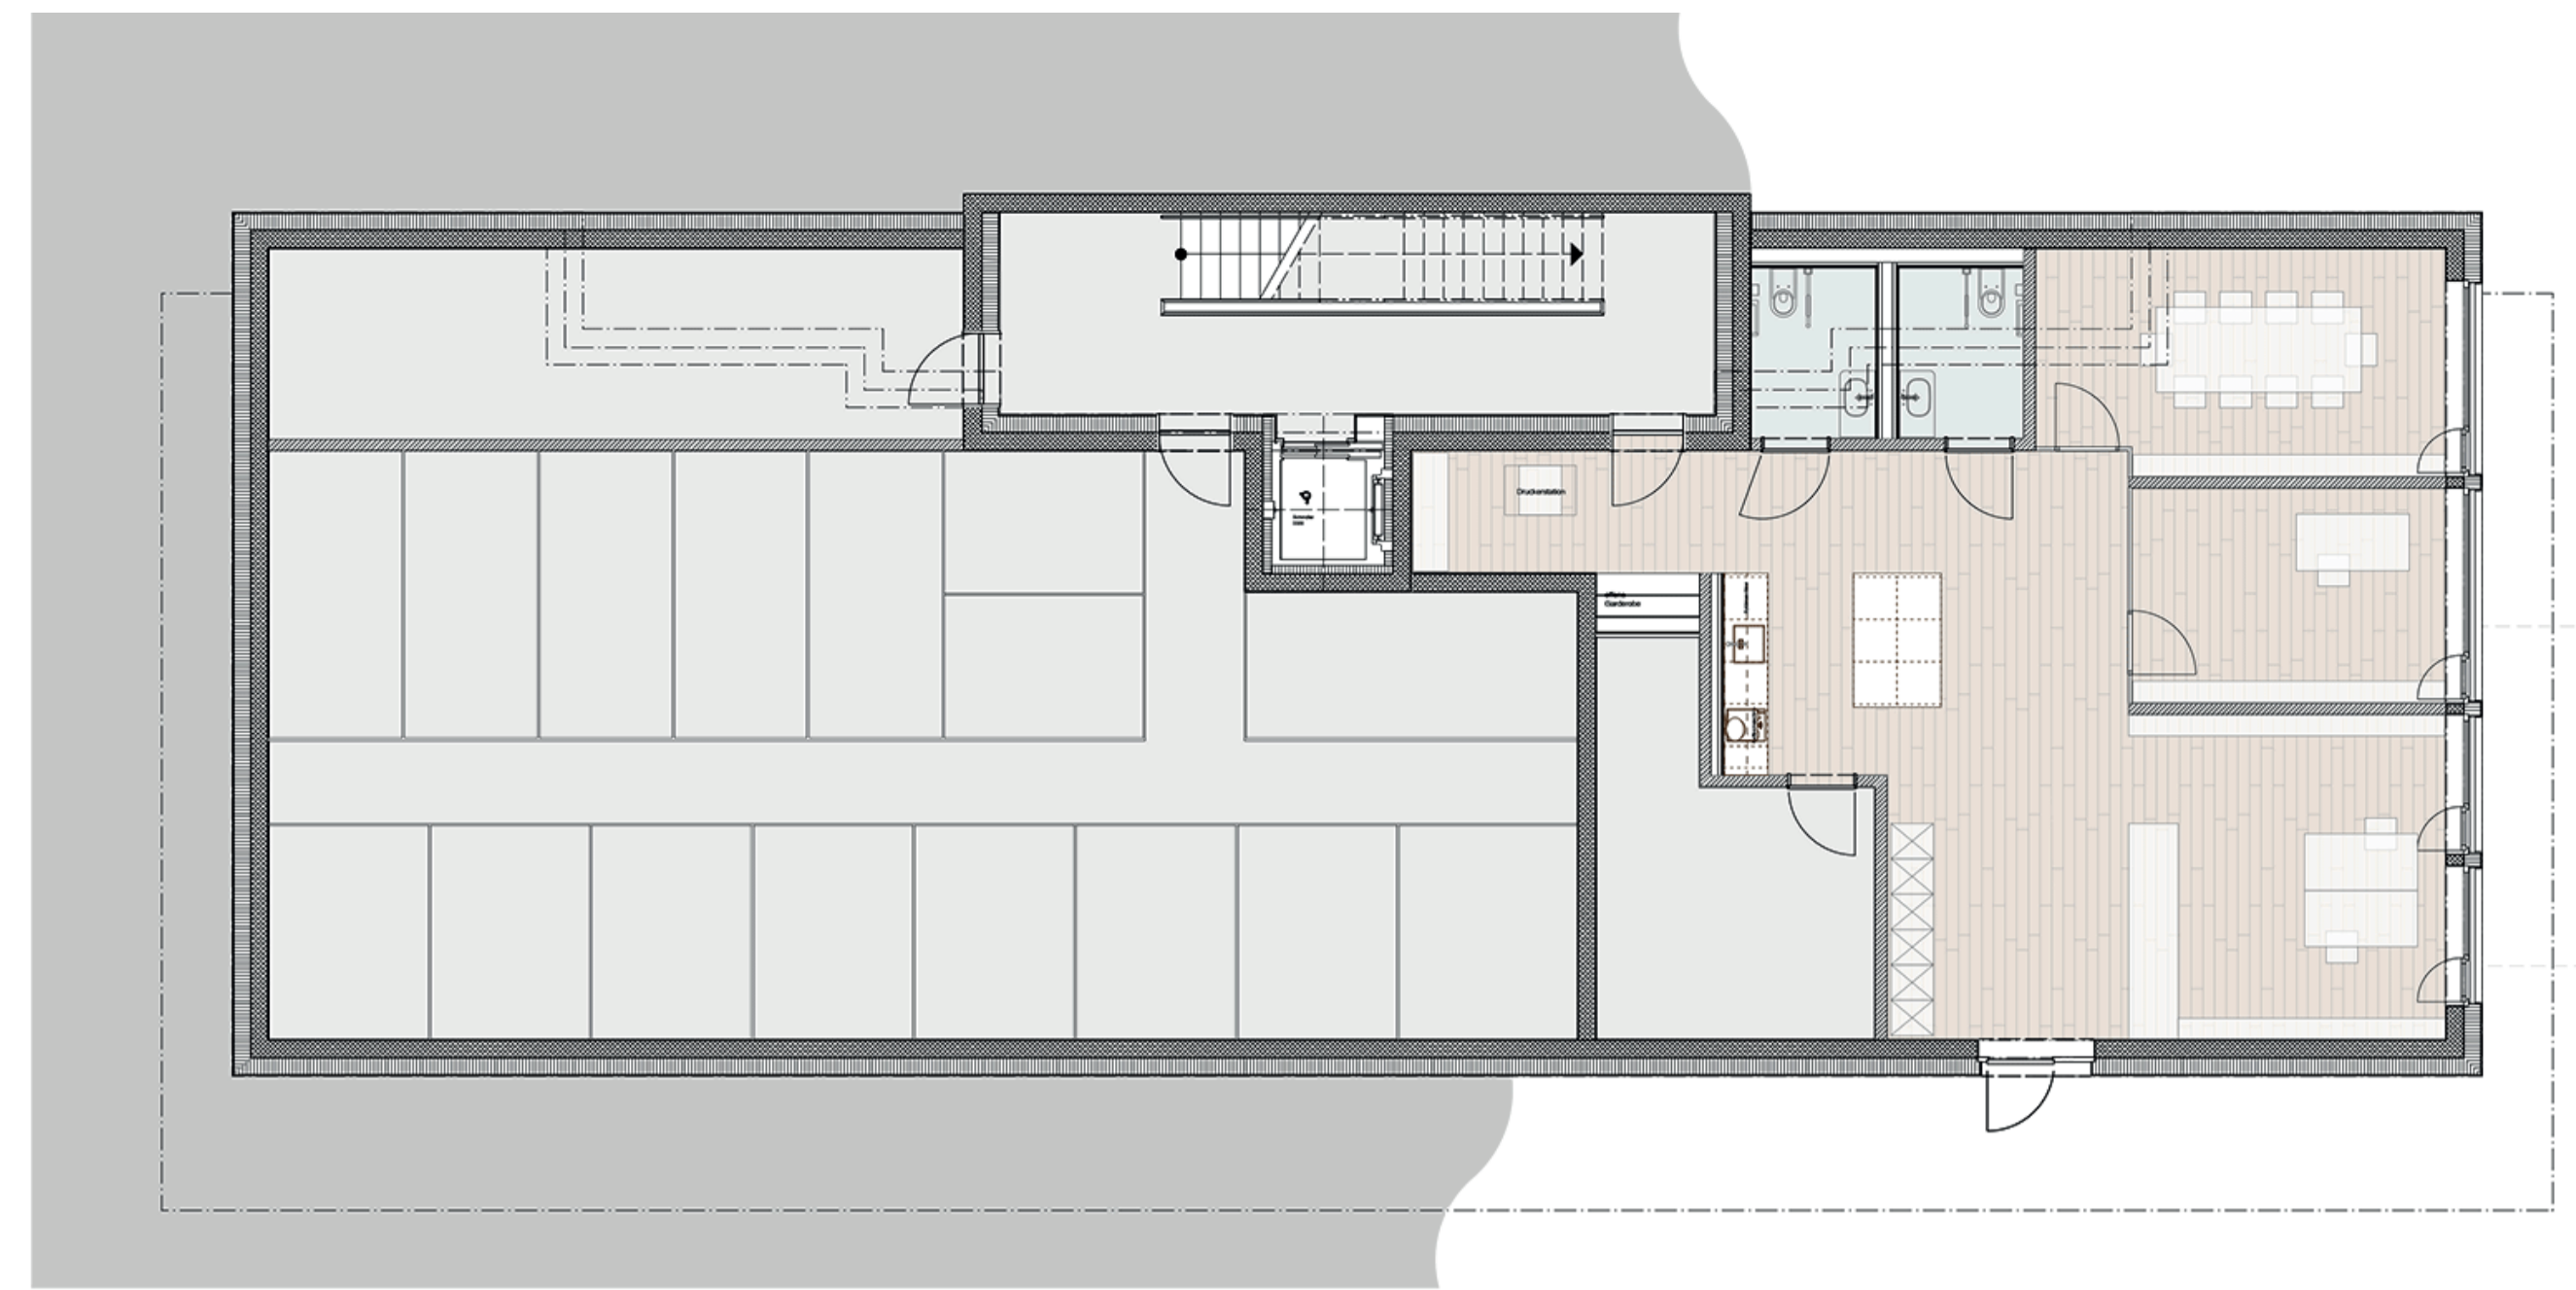

Grundriss Haus B
1.UG

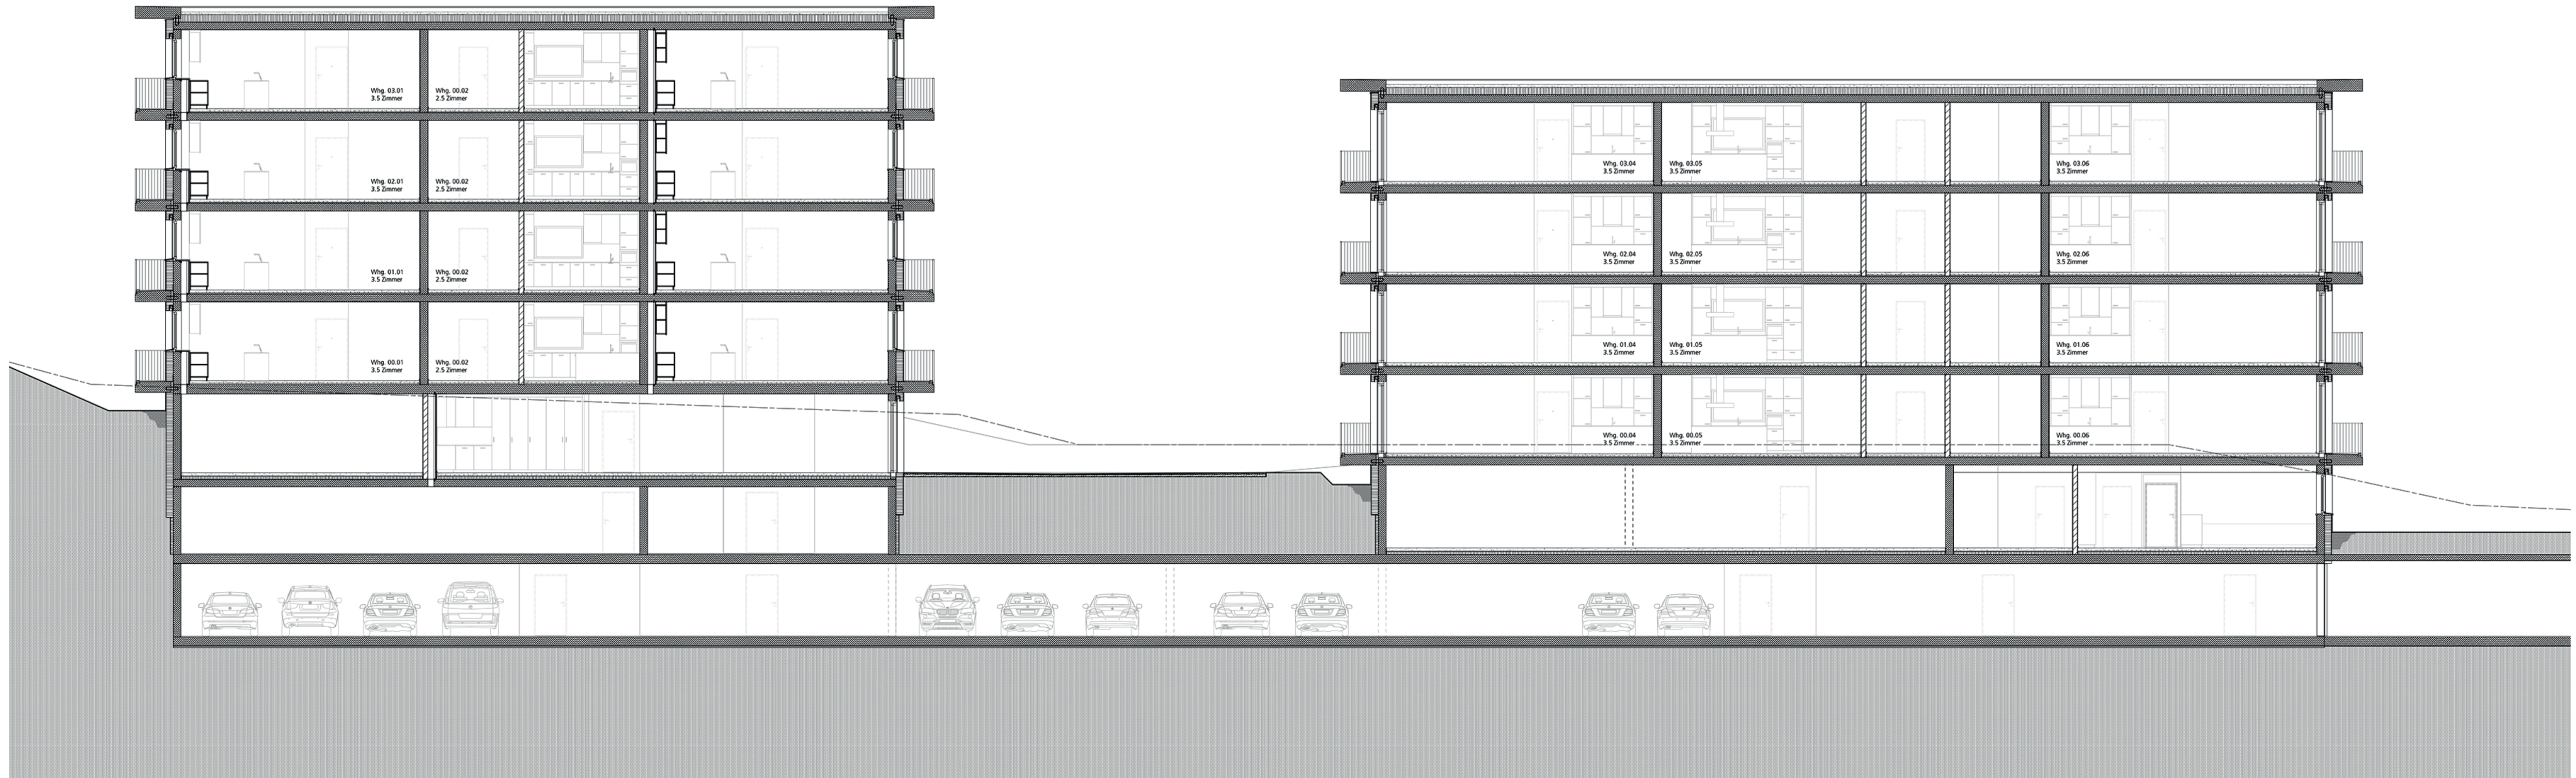

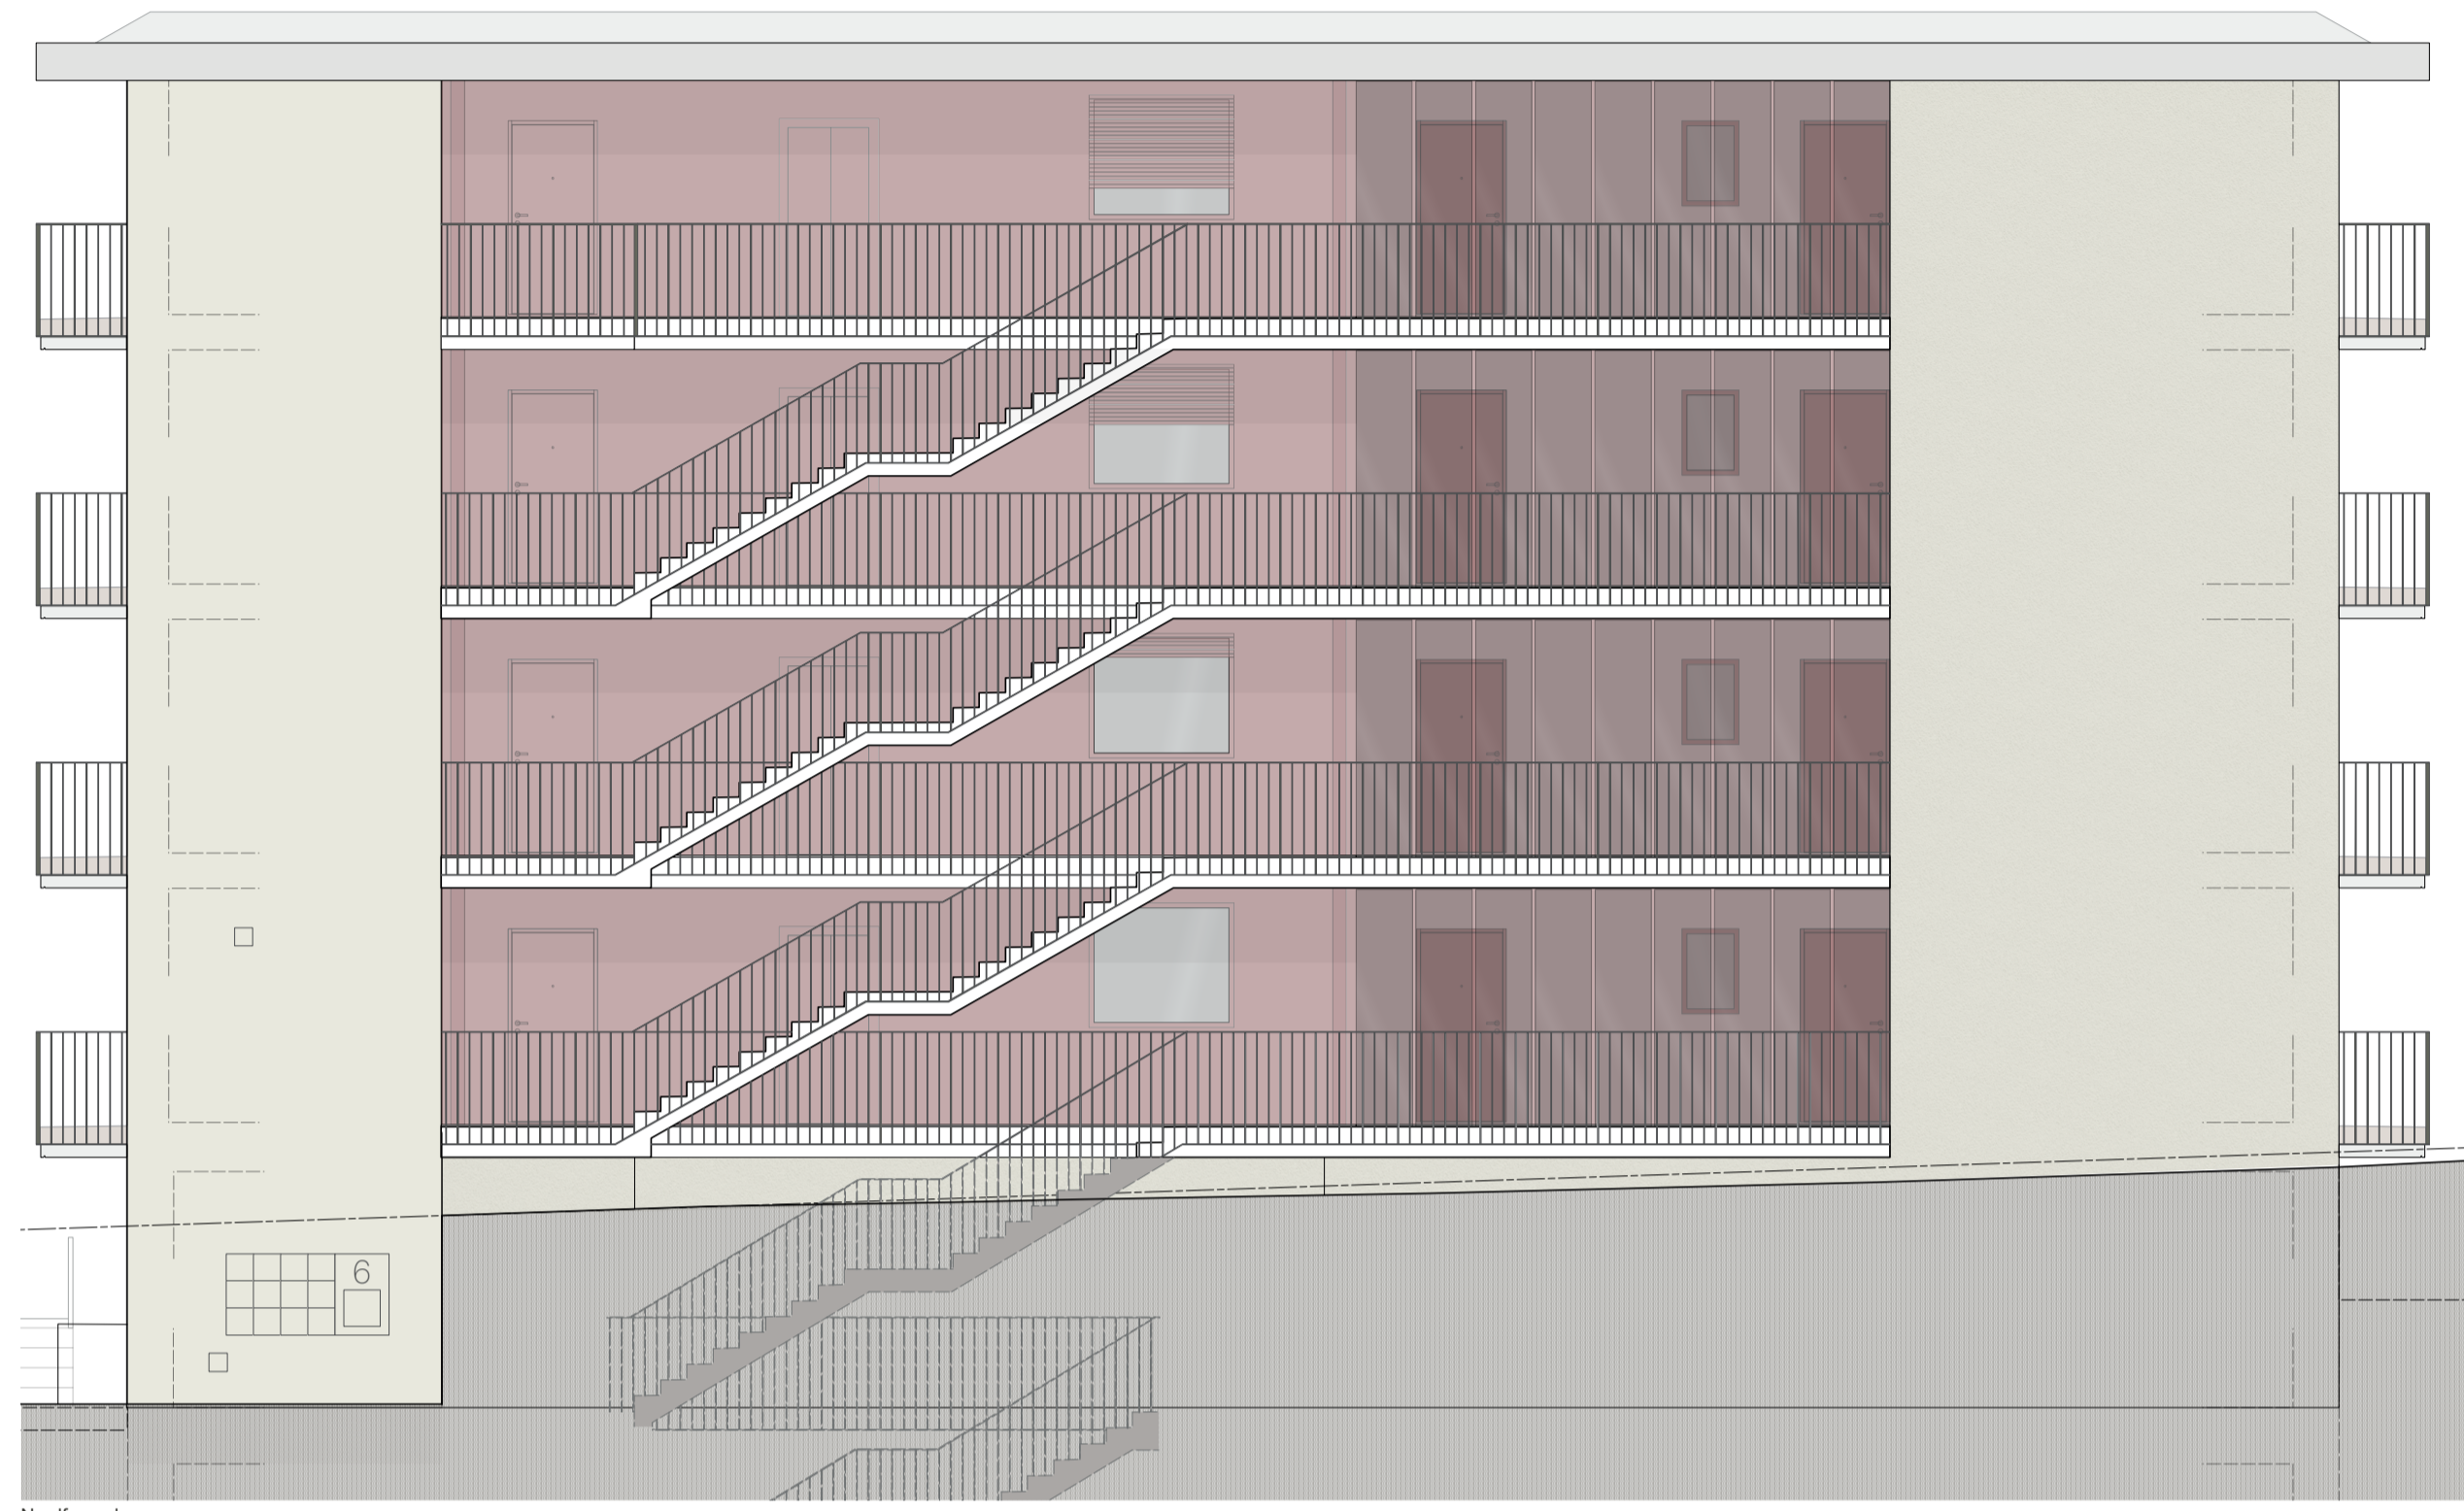

Nordfassade




Südfassade



Grundriss




Ansicht A - A, Mst. 1:25

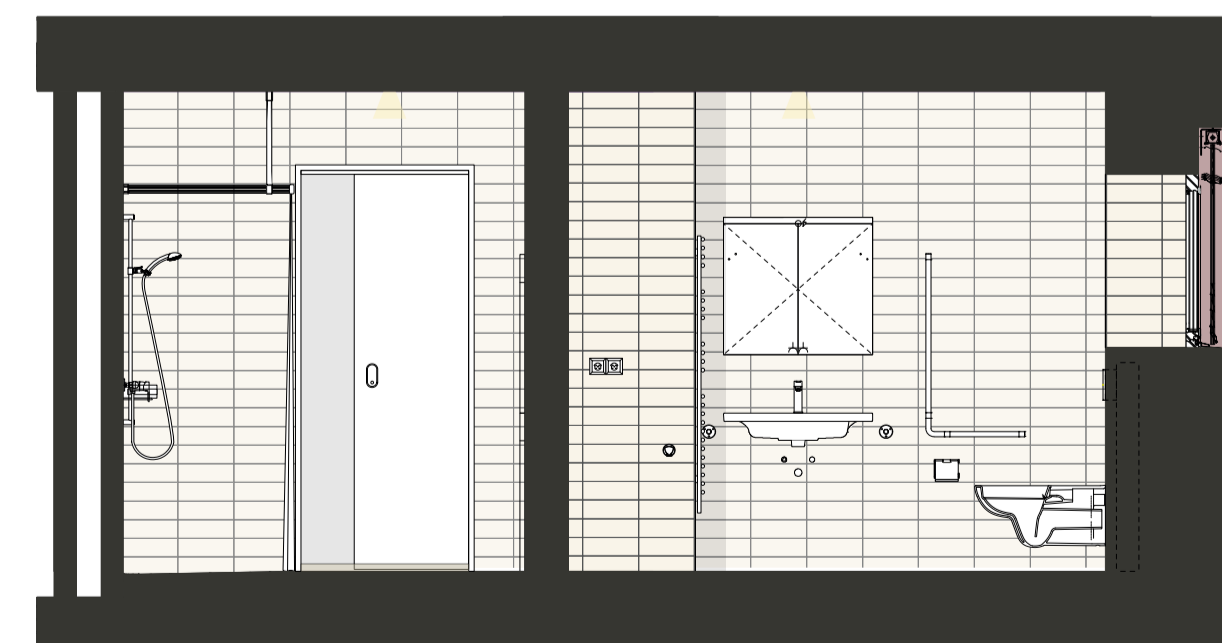


Ansicht B - B, Mst. 1:25

Fassadenfarben - Haus A und B

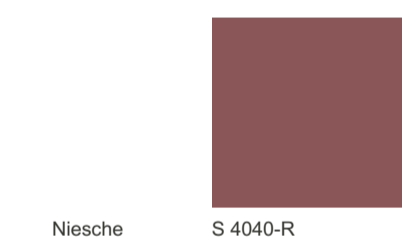


Nische

S 4040-R

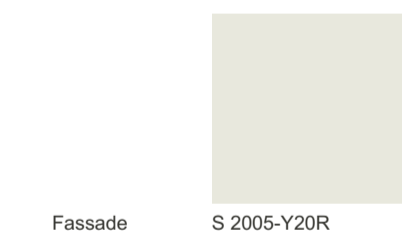

Fassade

S 2005-Y20R

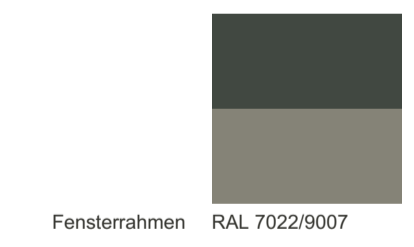

Fensterrahmen








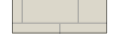



RAL 7022/9007



Storen/Geländer

Khaki Bronze
IGP 5903E82032A3F

Legende Materialisierung

- | | |
|--|---|
|  Loggia, Mineralischer Deckputz
Feinputz 1.2 mm, gebürstet NCS S 4040-R |  Wandplatten, 100x300x7 mm
creme, matt |
|  Sockelleiste, Eiche |  Schiebetüre Bad,
A 222 arctic weiss, Perlmatt |
|  Schiffboden Parkett, Eiche |  Ausstattung Bad, Produkte in Keramik weiss und Apparate |
|  Küchen und Wandschränke
Oberflächen: U 119 VL Swiss Krono, hansabeige |  Plattenboden, 300x600x10 mm, beige |
|  Küchenabdeckung, Granit Cincento Antas |  Stoffmarkise
Collection Cuba 3-708 |
|  Wand, Tapete gestrichen Glasgewebe von Scandarex, Tradition S 6564, RAL 9016
Innenüren aus Holz, PortalLit Dekor-Kollektion Türen, arctic weiss A 222 | |

